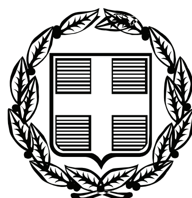


ΕΦΗΜΕΡΙΣ ΤΗΣ ΚΥΒΕΡΝΗΣΕΩΣ

ΤΗΣ ΕΛΛΗΝΙΚΗΣ ΔΗΜΟΚΡΑΤΙΑΣ

ΤΕΥΧΟΣ ΤΕΤΑΡΤΟ **Αρ. Φύλλου 217**

15 Μαΐου 2008

ΠΕΡΙΕΧΟΜΕΝΑ

ΑΠΟΦΑΣΕΙΣ

ΑΠΟΦΑΣΕΙΣ

Αριθμ. 26435/1663 (1)

Καθορισμός των ορίων αιγιαλού, παραλίας και παλαιού αιγιαλού στην θέση «ΠΑΡΑΛΙΑ ΟΙΚΙΣΜΟΥ ΜΕΝΙΔΙΟΥ» του Δήμου Μενιδίου Νομού Αιτωλ/νίας.

Ο ΓΕΝΙΚΟΣ ΓΡΑΜΜΑΤΕΑΣ
ΠΕΡΙΦΕΡΕΙΑΣ ΔΥΤΙΚΗΣ ΕΛΛΑΔΑΣ

Έχοντας υπόψη:

1. Τις διατάξεις του ν. 2971/2001 (Φ.Ε.Κ. 285/τ.Α΄/19.12.2001) «Περί αιγιαλού και παραλίας».

2. Τις διατάξεις του ν. 3200/1955 «Περί διοικητικής αποκέντρωσης» όπως αυτές τροποποιήθηκαν και ισχύουν σήμερα με τα ν.δ. 532/1970, β.δ. 704/1970, β.δ. 705/1970, β.δ. 192/1972, π.δ. 347/1986, ν. 2026/1992 και π.δ. 97/1993.

3. Τις διατάξεις του άρθρου 20 του ν. 719/1977 «Περί του τρόπου σύνταξης τοπογραφικών και υψομετρικών διαγραμμάτων από ιδιώτες μηχανικούς κ.λπ.».

4. Την παρ. 21 του άρθρου 46 του ν. 3220/2004 «Μέτρα αναπτυξιακής και κοινωνικής πολιτικής-αντικειμενοποίηση του φορολογικού ελέγχου & άλλες διατάξεις» (Φ.Ε.Κ. 15/τ.Α΄/28.1.2004), με την οποία ορίζεται ότι από 10.4.2004 αρμοδιότητες του Υπουργού Οικονομίας και Οικονομικών οι οποίες ανήκαν ή είχαν μεταβιβαστεί στους Νομάρχες μέχρι την έναρξη λειτουργίας των Νομαρχιακών Αυτοδιοικήσεων και αφορούν θέματα του Υπουργείου Οικονομίας και Οικονομικών, που εξαιρέθηκαν από την κατάργηση με τις διατάξεις της παρ. 2 του άρθρου 39 του ν. 2218/1994, περιέρχονται στον Γενικό Γραμματέα της Περιφέρειας.

5. Την υπ' αριθμ. 11405/6.9.2004 απόφαση του Γενικού Γραμματέα που ορίζει την Δ.Δ.Ε ως αρμόδια Διεύθυνση για την μελέτη και εισήγηση θεμάτων αιγιαλού και παραλίας.

6. Το με υπ' αριθμ. 36/27.7.2004 έγγραψο της Γενικής Γραμματείας της Κυβέρνησης.

7. Την από 23.3.2006 έκθεση της κατά το άρθρο 3 του ν. 2971/2001 αρμόδιας Επιτροπής καθορισμού των ορίων του αιγιαλού, παραλίας και παλαιού αιγιαλού στην θέση «ΠΑΡΑΛΙΑ ΟΙΚΙΣΜΟΥ ΜΕΝΙΔΙΟΥ» του Δήμου Μενιδίου Ν. Αιτωλοακαρνανίας.

8. Τα τοπογραφικά και υψομετρικά διαγράμματα αιγιαλού και παραλίας τα οποία συντάχθηκαν σε κλίμακα 1:500 τον Μάρτιο του 2005 από τον Αγρονόμο Τοπογράφο Μηχανικό Κωνσταντίνο Παππό, σε τέσσερις (4) πινακίδες με την σειρά (Π1), (Π2), (Π3), (Π4), ελέγχθηκαν για την ακρίβεια της αποτύπωσης στις 23.3.2006 από την Αγρονόμο Τόπογράφο Μηχανικό Αργιαδίτη Ιωάννα υπάλληλο της Κτηματικής Υπηρεσίας Αιτωλ/νίας και θεωρήθηκαν στις 4.9.2007 από την ίδια.

9. Την σύμφωνη γνώμη (με τις συμπεριλαμβανόμενες παρατηρήσεις) του Γενικού Επιτελείου Ναυτικού που διατυπώθηκε στο υπ' αριθμ. 544.5/1095/07/12.12.2007 έγγραφο του.

10. Το υπ' αριθμ. 4275/11.2.2008 (υπ' αριθμ. ΔΔΕ/ΠΔΕ 12710/807/22.2.2008) έγγραφο της Κτηματικής Υπηρεσίας Αιτωλοακαρνανίας με το οποίο μας διαβιβάστηκαν τα σχετικά στοιχεία, αποφασίζουμε:

Επικυρώνουμε την από 23.3.2006 έκθεση της κατά το άρθρο 3 του ν. 2971/2001 αρμόδιας Επιτροπής καθορισμού των ορίων αιγιαλού, παραλίας και παλαιού αιγιαλού στην θέση «ΠΑΡΑΛΙΑ ΟΙΚΙΣΜΟΥ ΜΕΝΙΔΙΟΥ» του Δήμου Μενιδίου Νομού Αιτωλ/νίας, καθώς και τα τοπογραφικά και υψομετρικά διαγράμματα αιγιαλού και παραλίας τα οποία συντάχθηκαν σε κλίμακα 1:500 τον Μάρτιο του 2005 από τον Αγρονόμο Τοπογράφο Μηχανικό Κωνσταντίνο Παππά, σε τέσσερις (4) πινακίδες

με την σειρά (Π1), (Π2), (Π3), (Π4), ελέγχθηκαν για την ακρίβεια της αποτύπωσης στις 23.3.2006 από την Αγρονόμο Τοπογράφο Μηχανικό Αργιαδίτη Ιωάννα υπάλληλο της Κτηματικής Υπηρεσίας Αιτωλ/νίας και θεωρήθηκαν στις 4.9.2007 από την ίδια.

Στα τοπογραφικά αυτά διαγράμματα καθορίσθηκε η οριογραμμή του αιγιαλού με κόκκινη συνεχή πολυγωνική γραμμή με στοιχεία Α1, Α2,......Α37, Α38., η οριογραμμή της παραλίας με κίτρινη συνεχή πολυγωνική γραμμή με στοιχεία Ν1, Ν2, ... Ν47, Ν48.

Πάνω στα διαγράμματα εφαρμόστηκε και η οριογραμμή της χερσαίας ζώνης λιμένα Μενιδίου, όπως φαίνεται στο από 29.7.1959 τοπογραφικό διάγραμμα καθορισμού της.

Η Κτηματική Υπηρεσία Αιτωλ/νίας στην οποία κοινοποιείται η παρούσα απόφαση, παρακαλείται για την άμεση αποστολή της Έκθεσης της Επιτροπής και των Τοπογραφικών διαγραμμάτων στο Δήμο Μενιδίου για ανάρτηση τους (Γνωμοδότηση αρ. 562/2005 του Νομικού Συμβουλίου του Κράτους).

Η απόφαση αυτή με την έκθεση της επιτροπής και τα τοπογραφικά διαγράμματα, να δημοσιευθούν στην Εφημερίδα της Κυβερνήσεως.

Πάτρα, 14 Απριλίου 2008

Ο Γενικός Γραμματέας Περιφέρειας
ΣΠΥΡΟΣ ΣΠΥΡΙΔΩΝ

ΕΚΘΕΣΗ
ΕΠΙΤΡΟΠΗΣ ΚΑΘΟΡΙΣΜΟΥ ΤΩΝ ΟΡΙΩΝ ΑΙΓΙΑΛΟΥ, ΔΗΜΙΟΥΡΓΙΑΣ ΖΩΝΗΣ ΠΑΡΑΛΙΑΣ ΚΑΙ ΠΑΛΑΙΟΥ ΑΙΓΙΑΛΟΥ
(ν. 2971/19.12.2001)

Για τον καθορισμό των ορίων του Αιγιαλού & Παραλίας και παλαιού Αιγιαλού στη θέση «ΠΑΡΑΛΙΑ ΟΙΚΙΣΜΟΥ ΜΕΝΙΔΙΟΥ» του Δήμου Μενιδίου του Νομού Αιτωλοακαρνανίας, σήμερα, 23 Μαρτίου του έτους 2006, ημέρα Πέμπτη και ώρα 14:30, οι υπογεγραμμένοι:

1) ΝΤΑΟΥΛΑΣ ΔΗΜΗΤΡΙΟΣ, Εφοριακός ΔΕ/Α΄, Προϊστάμενος της Κτηματικής Υπηρεσίας Αιτωλ/νίας, ως Πρόεδρος.

2) ΑΡΓΙΑΔΙΤΗ ΙΩΑΝΝΑ, Αγρ.-Τοπογράφος Μηχανικός ΠΕ/Β, της Κτηματικής Υπηρεσίας (κοινή υπουργική απόφαση) Αιτω/νιας, ως μέλος της επιτροπής.

3) ΓΚΑΝΑΡΑΣ ΑΛΕΞΑΝΔΡΟΣ, Λιμενάρχης του Λ/Σ/ Μενιδίου, ως μέλος της επιτροπής.

4) ΤΖΙΩΛΗΣ ΔΗΜΗΤΡΙΟΣ, Αγρον. & Τοπογράφος Μηχανικός, Διευθυντής της Διεύθυνσης Πολεοδομίας του Ν. Αιτ/νίας (παρότι ειδοποιήθηκε έγκαιρα δεν προσήλθε), απών.

5) ΚΑΡΑΓΙΑΝΝΗ ΚΛΗΜΕΝΤΙΑ, Αρχιτέκτων Μηχανικός, Διευθύντρια της Διεύθυνσης Περιβάλλοντος και Χωροταξίας της Περιφέρειας Δυτικής Ελλάδας, ως μέλος της επιτροπής, (παρότι ειδοποιήθηκε έγκαιρα δεν προσήλθε) απούσα.

Για την τήρηση του παρόντος πρακτικού, ορίστηκε ως γραμματέας της Επιτροπής, η Τζωρτζοπούλου Μαρία, Τεχνικός ΤΕ/Α΄,

αποτελούντες την Επιτροπή καθορισμού των ορίων του Αιγιαλού και παραλίας δυνάμει του άρθρου 3 του ν. 2971/2001, συγκληθείσα κατόπιν του υπ' αριθμ. 2007/03/ Φ.410/199/20.3.2006 εγγράφου του Προέδρου αυτής και αφού λάβαμε υπόψη:

- Το υπ' αριθμ. 1865/16.7.2003 έγγραφο του Δήμου Μενιδίου, σχετικά με αίτημα καθορισμού ορίων αιγιαλού-παραλίας στην παραλία Μενιδίου.

- Τα υπό του Κώστα Παππά, Αγρονόμου & Τοπογράφου Μηχανικού, τοπογραφικά και υψομετρικά διαγράμματα, σε τέσσερις (4) πινακίδες με την σειρά (Π1), (Π2), (Π3), (Π4), σε κλίμακα 1:500, ελεγμένα για την ακρίβεια της αποτύπωσης στις 23.3.2006 από την Αργιαδίτη Ιωάννα, Αγρ.-Τοπογράφο Μηχανικό ΠΕ/Β΄ της Κτηματικής Υπηρεσίας Αιτωλ/νίας και θεωρημένα στις 4.9.2007 από την ίδια.

- Το από 29.7.1959 Πρακτικό καθορισμού χερσαίας ζώνης λιμένα Μενιδίου, το οποίο εγκρίθηκε με την αριθ. 14566/29.7.1959 απόφαση Νομάρχη Άρτας και δημοσιεύτηκε στο υπ' αριθμ. ΦΕΚ 279/τ.Β΄/18.8.1961.

- Το από 29.7.1959 τοπογραφικό διάγραμμα για τον καθορισμό χερσαίας ζώνης λιμένα της Λιμενικής Επιτροπής,

- Τις διατάξεις του ν. 2971/2001,

- Τα στοιχεία καθορισμού αιγιαλού και παραλίας που προβλέπονται από το άρθρο 9 του ν. 2971/2001 και ειδικότερα:

α) Την γεωμορφολογία του εδάφους για την οποία αναλυτικά αναφέρεται ότι:

1. Η μορφολογία της ακτής συνίσταται από:

Ι. χαλαρά ιζήματα (άμμος, χαλίκια, πέτρες) και

ΙΙ. Τεχνικά έργα (λιμενοβραχίονες, προβλήτες, κρηπιδώματα, οδοί, πλακοστρώσεις)

2. Της ακτής συνέχονται εκτάσεις πεδινές, εντός σχεδίου πόλεως, εν μέρει δομημένες με πυκνή δόμηση στο νοτιοανατολικό τμήμα κυρίως του εν θέματι καθορισμού και αραιή δίπλα στο λιμάνι και πέραν αυτού.

3. Το φυσικό όριο βλάστησης συνίσταται από θαμνώδη φυσική βλάστηση στο τμήμα πέραν του οικισμού.

β) Το γεγονός ότι στην περιοχή δεν εντοπίστηκαν παράκτιοι φυσικοί πόροι.

γ) Τα πορίσματα από την εκτίμηση των μετεωρολογικών στοιχείων της περιοχής, δηλαδή το γεγονός ότι η περιοχή δεν προσβάλλεται από ισχυρούς ανέμους έντασης 7-10Β κυρίως από ΝΑ διευθύνσεις, εντάσεως έως 6Β.

δ) Την μορφολογία του πυθμένα ο οποίος συνίσταται από αμμώδη σύσταση με ήπιες κλίσεις και μικρά βάθη κοντά στην ακτή.

ε) Τον τομέα ανάπτυξης κυματισμού σε σχέση με το μέτωπο της ακτής, ότι δηλαδή πρόκειται για ακτή με μικρό ανάπτυγμα πελάγους.

στ) Την ύπαρξη τεχνικών έργων στην περιοχή λόγω του καθορισμού ορίων χερσαίας ζώνης λιμένα από το έτος 1959. Αυτά είναι, λιμενοβραχίονες, κρηπιδώματα, προβλήτες και πλακοστρώσεις.

ζ. Στην περιοχή του αιγιαλού δεν υπάρχει προστατευόμενη περιοχή. Η θαλάσσια περιοχή έμπροσθεν του αιγιαλού δεν ανήκει σε προστατευόμενη περιοχή, όμως βορείως του όρμου Μενιδίου, είναι τα όρια GR 2110004 SPA «Αμβρακικός Κόλπος, Λιμνοθάλασσα Κατάφουρκο & Καρακονίσια» που τα θαλάσσια όρια του εκτείνονται μπροστά από το 1/2 του όρμου Μενιδίου (βαθειά στη θάλασσα).

η. Την μη ύπαρξη δημοσίων κτημάτων κάθε κατηγορίας που βρίσκονται σε άμεση γειτνίαση με την παράκτια ζώνη.

θ. Το γεγονός ότι δεν υφίσταται κτηματολόγιο.

ι. Στο χάρτη Δ1.2. (κλίμακας 1:800000) του περιφερειακού Πλαισίου Χωροταξικού Σχεδιασμού και Αειφόρου Ανάπτυξης Δυτ. Ελλάδος (ΦΕΚ 1470Β/9.10.2003) η χερσαία περιοχή του αιγιαλού χαρακτηρίζεται ως «ενδεικτική ευρύτερη ζώνη αναζήτησης ελεγχόμενων δραστηριοτήτων τουρισμού-παραθερισμού».

Στο κείμενο του άνω πλαισίου στην ευρύτερη παράκτια ζώνη του Αμβρακικού προτείνεται η εξειδίκευση των χρηστών στα πλαίσια ειδικότερων μελετών με αξιολόγηση κατά προτεραιότητα των υπαρχόντων συγκεντρώσεων υδατοκαλλιεργειών σιην ευρύτερη περιοχή Βόνιτσας-Μενιδίου.

- την ύπαρξη σχεδίου πόλεως το οποίο εγκρίθηκε με την 221602/19.7.1948 απόφ. Γεν. Δ/ντη Ανοικοδομήσεως (ΦΕΚ 220/τ.Α΄/4.9.1948) και την 67809/1996 απόφ. Προϊσταμένου Τοπογραφικών Εφαρμογών, έγκριση επέκτασης σχεδίου πόλεως (ΦΕΚ 594/τ.Δ΄/5.6.1996), αποφασίζουμε:

Και καθορίζουμε επί των ως άνω τοπογραφικών διαγραμμάτων τις γραμμές του αιγιαλού και της παραλίας ως εξής:

1. α) την οριογραμμή του αιγιαλού με συνεχή κόκκινη πολυγωνική γραμμή με στοιχεία Α1, Α2.....Α37, Α38 και συντεταγμένες όπως αναγράφονται στα προαναφερόμενα τοπογραφικά διαγράμματα,

β) Την οριογραμμή της παραλίας με συνεχή κίτρινη πολυγωνική με στοιχεία Ν1, Ν2, ...Ν47, Ν48 και συντεταγμένες όπως αναγράφονται στα προαναφερόμενα τοπογραφικά διαγράμματα,

των οποίων οι κορυφές εξασφαλίζονται με ορθογώνιες συντεταγμένες από το κρατικό δίκτυο. Για τον καθορισμό των οριογραμμών λήφθηκαν υπόψη, ότι υπάρχει σχέδιο πόλεως εγκεκριμένο από το 1948 και επέκταση αυτού το 1996, δηλαδή μέχρι την ρυμοτομική γραμμή.

2. Οι κορυφές των οριογραμμών εξασφαλίζονται από το Κρατικό Τριγωνομετρικό Δίκτυο (εγκάρσια Μερκατορική προβολή U.T.M -οι συντεταγμένες αναφέρονται στο Ε.Γ.Σ.Α ’87).

3. Πάνω στα διαγράμματα εφαρμόστηκε και η οριογραμμή της χερσαίας ζώνης λιμένα Μενιδίου, όπως φαίνεται στο από 29.7.1959 τοπογραφικό διάγραμμα καθορισμού της.

Το παρόν συντάχθηκε από την επιτροπή, σε τέσσερα (4) αντίγραφα, τριών (3) σελίδων το καθένα και στη συνέχεια υπογράφηκε από αυτήν.

Η Επιτροπή


Ο Πρόεδρος	Τα μέλη
ΔΗΜΗΤΡΙΟΣ ΝΤΑΟΥΛΑΣ	ΙΩΑΝΝΑ ΑΡΓΙΑΔΙΤΗ
	ΑΛΕΞΑΝΔΡΟΣ ΓΚΑΝΑΡΑΣ

ΕΠΙΚΥΡΩΝΕΤΑΙ
με την υπ' αριθμ. 26435/1663
απόφαση Π.Δ.Ε.
Πάτρα 14-4-08
Ο ΓΕΝΙΚΟΣ ΓΡΑΜΜΑΤΕΑΣ Π.Δ.Ε.
ΣΠΥΡΟΣ ΣΠΥΡΙΔΩΝ

ΕΛΛΗΝΙΚΗ ΔΗΜΟΚΡΑΤΙΑ
ΠΕΡΙΦΕΡΕΙΑ ΔΥΤΙΚΗΣ ΕΛΛΑΔΟΣ
ΔΙΕΥΘΥΝΣΗ ΔΗΜΟΣΙΩΝ ΕΡΓΩΝ

ΕΘΝΙΚΟ ΤΥΠΟΓΡΑΦΕΙΟ

Για τεχνικούς λόγους στο σχεδιάγραμμα, έγινε σμίκρυνση, κατά ποσοστό 78%

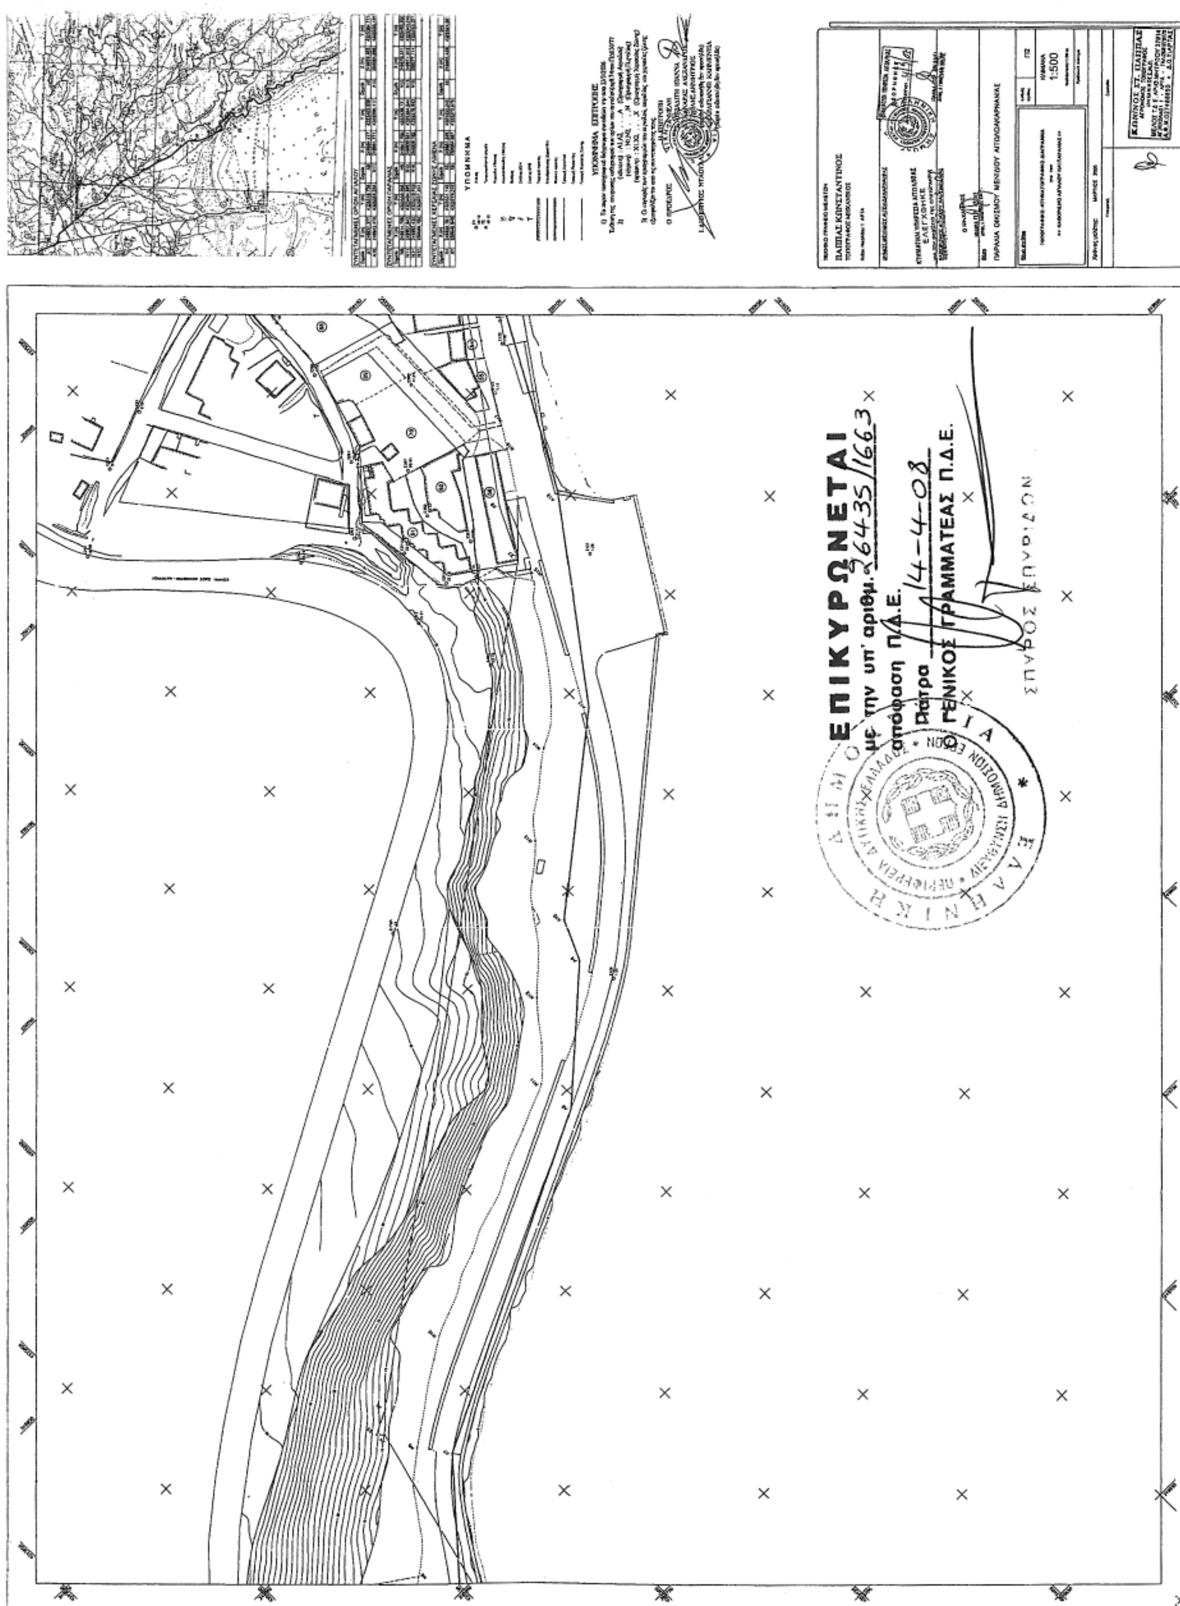


ΕΘΝΙΚΟ ΤΥΠΟΓΡΑΦΕΙΟ

Για τεχνικούς λόγους στο σχεδιάγραμμα, έγινε σμίκρυνση, κατά ποσοστό 78%

ΕΘΝΙΚΟ ΤΥΠΟΓΡΑΦΕΙΟ

Για τεχνικούς λόγους στο σχεδιάγραμμα, έγινε σμίκρυνση, κατά ποσοστό 78%

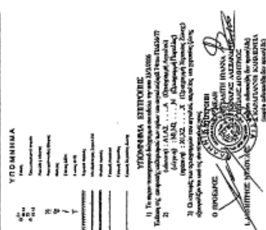

ΕΠΙΚΥΡΩΝΕΤΑΙ


με την υπ' αριθμ. 26435/1663

απόφαση Π.Δ.Ε.

Πάτρα 14-4-08

Ο ΓΕΝΙΚΟΣ ΓΡΑΜΜΑΤΕΑΣ Π.Δ.Ε.

ΣΠΥΡΟΣ ΣΠΥΡΙΔΩΝ

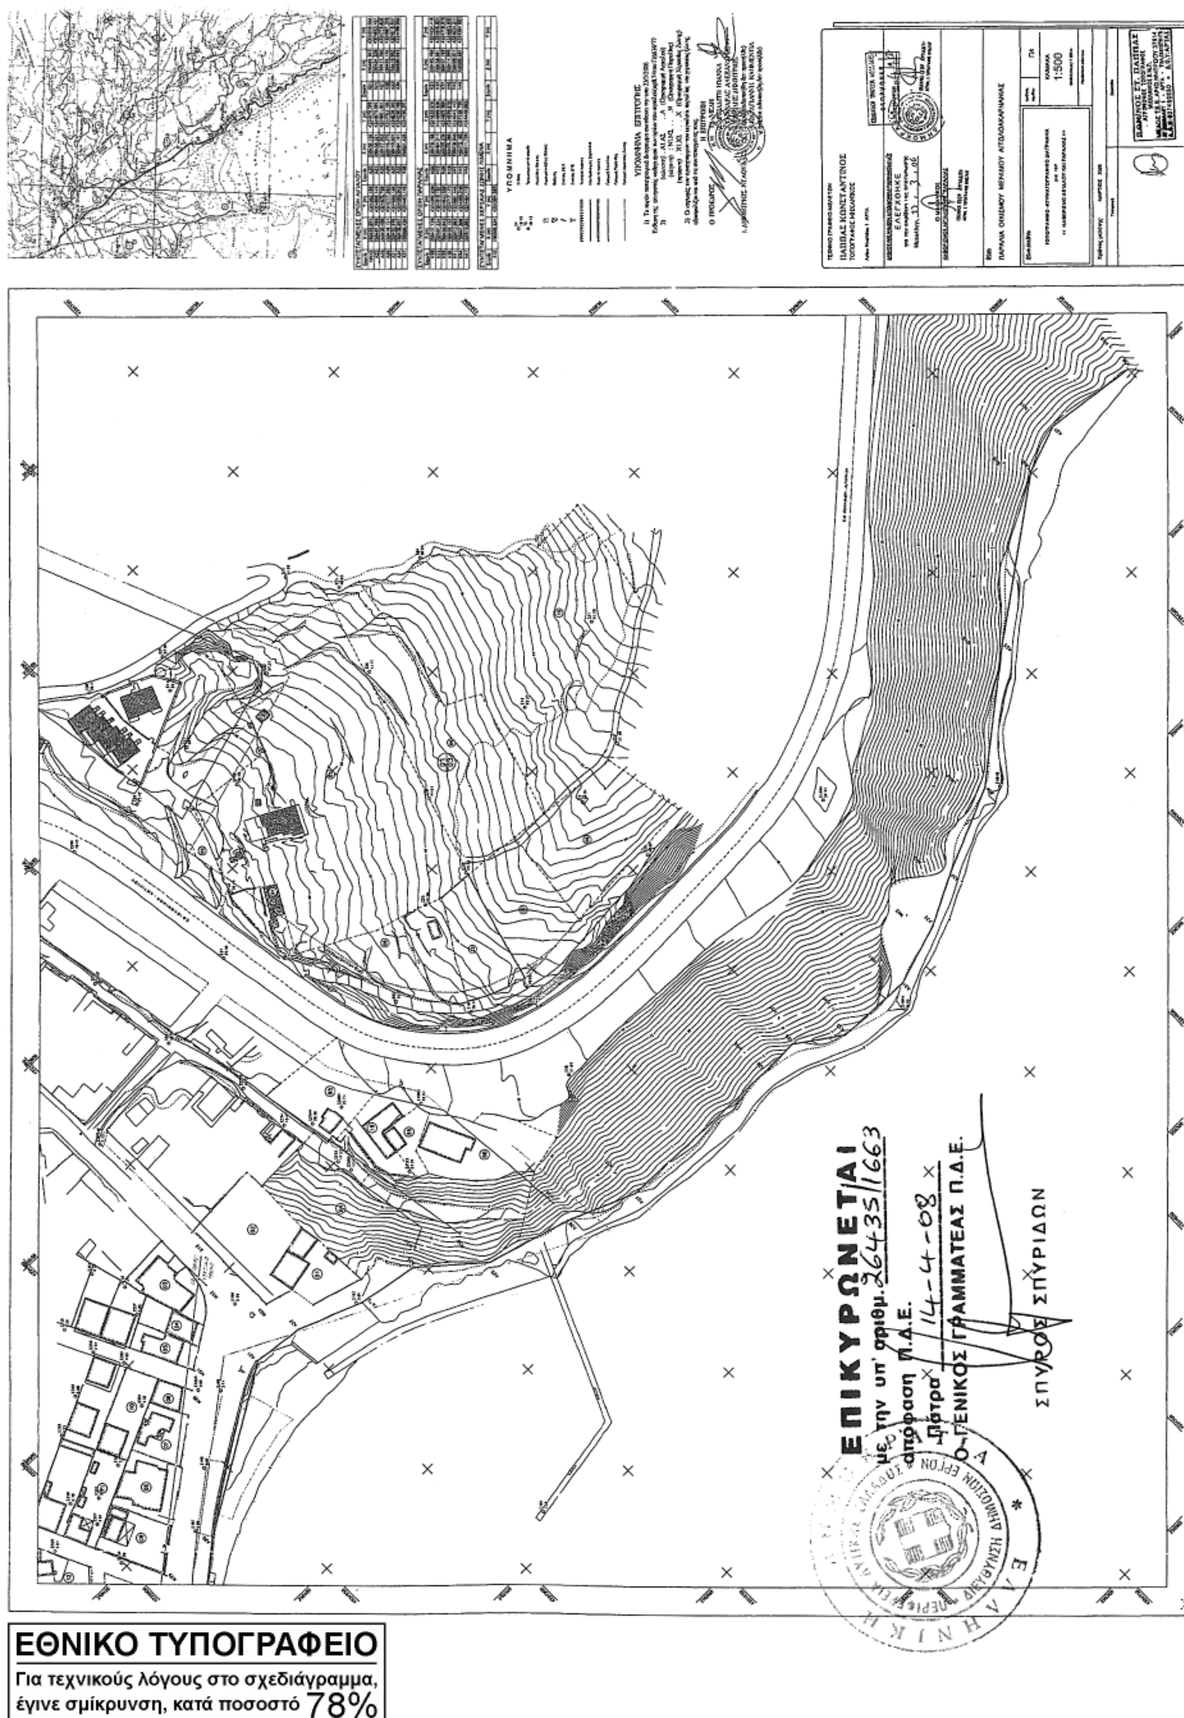

ΕΘΝΙΚΟ ΤΥΠΟΓΡΑΦΕΙΟ

Για τεχνικούς λόγους στο σχεδιάγραμμα, έγινε σμίκρυνση, κατά ποσοστό 78%

Αριθμ. 26431/1662 (2)

Καθορισμός των ορίων αιγιαλού, παραλίας και παλαιού αιγιαλού στην θέση «ΠΛΑΚΕΣ» Ακρωτηρίου Γελάδα του Δ.Δ. Παλιαμπέλων του Δήμου Ανακτορίου Νομού Αιτωλ/νίας.

Ο ΓΕΝΙΚΟΣ ΓΡΑΜΜΑΤΕΑΣ
ΠΕΡΙΦΕΡΕΙΑΣ ΔΥΤΙΚΗΣ ΕΛΛΑΔΑΣ

Έχοντας υπόψη:

1. Τις διατάξεις του ν. 2971/2001 (Φ.Ε.Κ. 285/τ.Α΄/19.12.2001) «Περί αιγιαλού και παραλίας».

2. Τις διατάξεις του ν. 3200/1955 «Περί διοικητικής αποκέντρωσης» όπως αυτές τροποποιήθηκαν και ισχύουν σήμερα με τα ν.δ. 532/1970, β.δ. 704/1970, β.δ. 705/1970, β.δ. 192/1972, π.δ. 347/1986, ν. 2026/1992 και π.δ. 97/1993.

3. Τις διατάξεις του άρθρου 20 του ν. 719/1977 «Περί του τρόπου σύνταξης τοπογραφικών και υψομετρικών διαγραμμάτων από ιδιώτες μηχανικούς κ.λπ.».

4. Την παρ. 21 του άρθρου 46 του ν. 3220/2004 «Μέτρα αναπτυξιακής και κοινωνικής πολιτικής-αντικειμενοποίηση του φορολογικού ελέγχου & άλλες διατάξεις» (Φ.Ε.Κ. 15/τ.Α΄/28.1.2004), με την οποία ορίζεται ότι από 10.4.2004 αρμοδιότητες του Υπουργού Οικονομίας και Οικονομικών οι οποίες ανήκαν ή είχαν μεταβιβαστεί στους Νομάρχες μέχρι την έναρξη λειτουργίας των Νομαρχιακών Αυτοδιοικήσεων και αφορούν θέματα του Υπουργείου Οικονομίας και Οικονομικών, που εξαιρέθηκαν από την κατάργηση με τις διατάξεις της παρ. 2 του άρθρου 39 του ν. 2218/1994, περιέρχονται στον Γενικό Γραμματέα της Περιφέρειας.

5. Την υπ' αριθμ. 11405/6.9.2004 απόφαση του Γενικού Γραμματέα που ορίζει την Δ.Δ.Ε ως αρμόδια Διεύθυνση για την μελέτη και εισήγηση θεμάτων αιγιαλού και παραλίας.

6. Το με υπ' αριθμ. 36/27.7.2004 έγγραφο της Γενικής Γραμματείας της Κυβέρνησης.

7. Την από 3.7.2007 έκθεση της κατά το άρθρο 3 του ν.2971/2001 αρμόδιας Επιτροπής καθορισμού των ορίων του αιγιαλού, παραλίας και παλαιού αιγιαλού στην θέση «ΠΛΑΚΕΣ» του Δ.Δ. Παλιάμπελων του Δήμου Ανακτορίου Ν. Αιτωλοακαρνανίας.

8. Τα τοπογραφικά και υψομετρικά διαγράμματα αιγιαλού και παραλίας τα οποία συντάχθηκαν σε κλίμακα 1:500 τον Απρίλιο του 2007 από την Πολιτικό Μηχανικό Βούλγαρη Αναστασία σε μία (1) πινακίδα, ελέγχθηκαν για την ακρίβεια της αποτύπωσης στις 3.7.2007 από την Αγρονόμο Τοπογράφο Μηχανικό Αργιαδίτη Ιωάννα υπάλληλο της Κτηματικής Υπηρεσίας Αιτωλ/νίας και θεωρήθηκαν από την ίδια στις 21.8.2007.

9. Την σύμφωνη γνώμη (με τις συμπεριλαμβανόμενες παρατηρήσεις) του Γενικού Επιτελείου Ναυτικού που διατυπώθηκε στο υπ' αριθμ. 544.5/1071/07/26.11.2007 έγγραφο του.

10. Το υπ' αριθμ. 4277/27.2.2008 (υπ' αριθμ. ΔΔΕ/ΠΔΕ 15280/927/3.3.2008) έγγραφο της Κτηματικής Υπηρεσίας Αιτωλοακαρνανίας με το οποίο μας διαβιβάστηκαν τα σχετικά στοιχεία, αποφασίζουμε:

Επικυρώνουμε την από 3.7.2007 έκθεση της κατά το άρθρο 3 του ν. 2971/2001 αρμόδιας Επιτροπής καθορισμού των ορίων αιγιαλού, παραλίας και παλαιού αιγιαλού στην θέση «ΠΛΑΚΕΣ» του Δ.Δ. Παλιαμπέλων του Δήμου Ανακτορίου Νομού Αιτωλ/νίας, καθώς και τα τοπογραφικά και υψομετρικά διαγράμματα αιγιαλού και παραλίας τα οποία συντάχθηκαν σε κλίμακα 1:500 τον Απρίλιο του 2007 από την Πολιτικό Μηχανικό Βούλγαρη Αναστασία σε μία (1) πινακίδα, ελέγχθηκαν για την ακρίβεια της αποτύπωσης στις 3.7.2007 από την Αγρονόμο Τοπογράφο Μηχανικό Αργιαδίτη Ιωάννα υπάλληλο της Κτηματικής Υπηρεσίας Αιτωλ/νίας και θεωρήθηκαν από την ίδια στις 21.8.2007.

Στα τοπογραφικά αυτά διαγράμματα καθορίσθηκε η οριογραμμή του αιγιαλού με κόκκινη συνεχή πολυγωνική γραμμή με στοιχεία Α1, Α2, ...Α30, Α31., η οριογραμμή της παραλίας με κίτρινη συνεχή πολυγωνική γραμμή με στοιχεία Π1, Π2,.....,Π30, Π31.

Στο πιο πάνω διάγραμμα καθορίζεται ζώνη παραλίας πλάτους 10 μέτρων για όλο το μήκος της ακτής για την εξυπηρέτηση των σκοπών της παραγράφου 2 του άρθρου 1 και της παραγράφου 3 του άρθρου 2 του ν.2971/2001.

Η επιτροπή διαπίστωσε ότι δεν υφίσταται παλαιός αιγιαλός.

Η Κτηματική Υπηρεσία Αιτωλ/νίας στην οποία κοινοποιείται η παρούσα απόφαση, παρακαλείται για την άμεση αποστολή της Έκθεσης της Επιτροπής και των Τοπογραφικών διαγραμμάτων στο Δήμο Ανακτορίου για ανάρτηση τους (Γνωμοδότηση αρ. 562/2005 του Νομικού Συμβουλίου του Κράτους).

Η απόφαση αυτή με την έκθεση της επιτροπής και τα τοπογραφικά διαγράμματα, να δημοσιευθούν στην Εφημερίδα της Κυβερνήσεως.

Πάτρα, 14 Απριλίου 2008

Ο Γενικός Γραμματέας Περιφέρειας
ΣΠΥΡΟΣ ΣΠΥΡΙΔΩΝ

ΕΚΘΕΣΗ
ΕΠΙΤΡΟΠΗΣ ΚΑΘΟΡΙΣΜΟΥ ΤΩΝ ΟΡΙΩΝ ΑΙΓΙΑΛΟΥ ΚΑΙ ΠΑΡΑΛΙΑΣ
(ΑΡΘΡΟ 3, του ν. 2971/2001)

Για τον καθορισμό των ορίων του Αιγιαλού & Παραλίας στη θέση «Πλάκες» Ακ. Γελάδα του Δ.Δ. Παλιάμπελων του Δήμου Ανακτορίου του Νομού Αιτωλοακαρνανίας, στα Παλιάμπελα σήμερα, 3 Ιουλίου του έτους 2007, ημέρα Τρίτη και ώρα 15:30 μ.μ., οι υπογεγραμμένοι:

1. ΝΤΑΟΥΛΑΣ ΔΗΜΗΤΡΙΟΣ, Εφοριακός ΔΕ/Α΄, Προϊστάμενος της Κτηματικής Υπηρεσίας Αιτωλ/νίας, ως Πρόεδρος.

2. ΑΡΓΙΑΔΙΤΗ ΙΩΑΝΝΑ, Αγρονόμος και Τοπογράφος Μηχανικός ΓΙΕ/Β', της Κτηματικής Υπηρεσίας Αιτωλ/νίας (Κ.Υ.Α), ως Μέλος της επιτροπής.

3. ΤΖΙΩΛΗΣ ΔΗΜΗΤΡΙΟΣ, ως αναπληρωτής Προϊστάμενος της Διεύθυνσης Πολεοδομίας της Νομαρχιακής Αυτοδιοίκησης Αιτωλοακαρνανίας ως μέλος της Επιτροπής (παρότι ειδοποιήθηκε έγκαιρα δεν προσήλθε),απών.

4. ΠΟΛΙΤΗΣ ΠΑΝΑΓΙΩΤΗΣ, Αντιπλοίαρχος Λ/Σ Πρεβέζης, Λιμενάρχης, ως μέλος της επιτροπής.

5. ΚΑΡΑΓΙΑΝΝΗ ΚΛΗΜΕΝΤΙΑ, Διευθύντρια της Διεύθυνσης Περιβάλλοντος και Χωροταξίας της Περιφέρειας Δυτικής Ελλάδας, ως μέλος της επιτροπής (παρότι ειδοποιήθηκε έγκαιρα δεν προσήλθε), απούσα.

Για την τήρηση του παρόντος πρακτικού, ορίστηκε γραμματέας η κα Τζωρτζοπούλου Μαρία, Τεχνικός ΤΕ/Α΄,

αποτελούντες την Επιτροπή καθορισμού των ορίων του Αιγιαλού και παραλίας δυνάμει του άρθρου 3 του

ν. 2971/2001 συγκληθείσα κατόπιν του υπ'αριθμ. 1465/Φ.410/241/27.6.2007 εγγράφου του Προέδρου αυτής, μεταβήκαμε επί τόπου στην προαναφερόμενη περιοχή και λαβόντες υπόψη:

- Την από 26.4.2007 αίτηση της εταιρείας «Σκορπιός Ο.Ε.» Ιχθυοκαλλιέργειες Βόνιτσας, σύμφωνα με την οποία αιτείται τον καθορισμό ορίων αιγιαλού-παραλίας στη θέση «Πλάκες» στο Ακρωτήριο Γελάδα του Δήμου Ανακτορίου του Νομού Αιτωλοακαρνανίας.

- Τα υπό της Βούλγαρη Αναστασίας, Πολιτικού Μηχανικού, τοπογραφικά και υψομετρικά διαγράμματα, συνταχθέντα τον Απρίλιο του 2007, σε μία (1) πινακίδα, εις τετραπλούν (4πλούν) σε κλίμακα 1:500, ελεγμένα για την ακρίβεια της αποτύπωσης στις 3.7.2007 από την Αργιαδίτη Ιωάννα, Τοπογράφο Μηχανικό, υπάλληλο της Κτηματικής Υπηρεσίας του Νομού Αιτωλοακαρνανίας και θεωρημένα από την ίδια στις 21.8.2007.

- Τις διατάξεις του ν. 2971/2001 (Φ.Ε.Κ 285/τ.Α΄/19.12.2001) ως αυτός τροποποιήθηκε ως σήμερα, καθώς και την προς τούτο Δικαστηριακή και Διοικητική Νομολογία.

- Τα στοιχεία καθορισμού αιγιαλού και παραλίας που προβλέπονται από το άρθρο 9 του νόμου 2971/2001 και ειδικότερα:

α. Τη γεωμορφολογία του,εδάφους για την οποία αναλυτικά αναφέρεται ότι:

1. Η μορφολογία της ακτής συνίσταται εν μέρει από βραχώδη πρανή με κατακόρυφες κλίσεις και μεγάλα ύψη στέψης που κυμαίνονται από 2-5μ. και εν μέρει με χοντρά χαλίκια-κροκάλες.

2. Της ακτής συνέχονται εκτάσεις, λοφώδεις (δασικές εκτάσεις), βραχώδεις, εκτός ορίων οικισμού.

3. Το φυσικό όριο βλάστησης συνίσταται από θαμνώδη φυσική βλάστηση (πουρνάρια) κοντά στην ακτή.

β. Το γεγονός ότι στην περιοχή δεν εντοπίστηκαν παράκτιοι φυσικοί πόροι.

γ. Τα πορίσματα από την εκτίμηση των μετεωρολογικών στοιχείων της περιοχής, ήτοι: ότι η περιοχή δεν προσβάλλεται από ισχυρούς ανέμους έντασης 7-1ΟΒ, κυρίως από Β, Ν και Δ διευθύνσεις, εντάσεως έως 5Β.

δ. Την μορφολογία του πυθμένα, ο οποίος συνίσταται εν μέρει από βραχώδη ανώμαλη σύσταση και εν μέρει από χοντρό βότσαλο και απότομες κλίσεις με μεγάλα βάθη κοντά στην ακτή.

ε. Τον τομέα ανάπτυξης κυματισμού σε σχέση με το μέτωπο της ακτής, ότι δηλαδή πρόκειται για ακτή με μικρό ανάπτυγμα πελάγους. Το ύψος κύματος που πλήττει την περιοχή είναι μικρό (Αμβρακικός κόλπος).

στ. Την ύπαρξη ξύλινου παραπήγματος (οικίσκου) σε δασική έκταση γειτνιάζοντας με χώρο παραλίας.

ζ. Στο χάρτη Δ1.2. Πρότυπο Χωρικής Ανάπτυξης-Παραγωγικής Δραστηριότητας (κλίμακα 1:800000) του Περιφερειακού Πλαισίου Χωροταξικού Σχεδιασμού και Αειφόρου Ανάπτυξης Περιφέρειας Δυτικής Ελλάδος (ΦΕΚ 1470/Β΄/9.10.2003), η περιοχή εμπίπτει σε «Ενδεικτική Ευρύτερη Ζώνη ελεγχόμενων δραστηριοτήτων τουρισμού-παραθερισμού», καθώς και σε περιοχή οργανωμένης ανάπτυξης παραγωγικών δραστηριοτήτων (ΠΟΑΠΔ) για τον εκσυγχρονισμό και την ανάπτυξη ιχθυοκαλλιέργειας.

η. Το γεγονός ότι δεν υπάρχουν καταγεγραμμένα δημόσια κτήματα σε άμεση γειτνίαση με την παράκτια ζώνη.

θ. Το γεγονός ότι δεν υφίσταται Κτηματολόγιο.

ι. Στην χερσαία περιοχή δεν έχουν καταγραφεί ευπαθή οικοσυστήματα και δεν έχουν καθοριστεί προστατευόμενες περιοχές του Δικτύου NATURA 2000.

- ΠΡΟΣΧΩΣΕΙΣ-ΕΠΙΧΩΜΑΤΩΣΕΙΣ-ΔΙΑΒΡΩΣΗ: Δεν διαπιστώθηκαν επιχωματώσεις όπως φαίνεται οτα συνημμένα τοπογραφικά διαγράμματα, τα οποία αποτελούν και αναπόσπαστο τμήμα της έκθεσης αυτής, αποφασίζουμε:

1. Καθορίζουμε επί του ως άνω τοπογραφικού διαγράμματος ως εξής:

α) την οριογραμμή του αιγιαλού με κόκκινη συνεχή πολυγωνική γραμμή με στοιχεία Α1, Α2,...,Α30, Α31, της οποίας οι κορυφές εξασφαλίζονται με ορθογώνιες συντεταγμένες από το Εθνικό Γεωδαιτικό Σύστημα Αναφοράς (Ε.Γ.Σ.Α '87) και

β) την οριογραμμή της παραλίας με κίτρινη συνεχή πολυγωνική με στοιχεία Π1, Π2, ...,Π30, Π31, της οποίας οι κορυφές εξασφαλίζονται με ορθογώνιες συντεταγμένες από το Εθνικό Γεωδαιτικό Σύστημα Αναφοράς (Ε.Γ.Σ.Α '87) και απέχει από την οριογραμμή του αιγιαλού απόσταση 10 μέτρων και είναι παράλληλη σ' αυτήν σε όλο το μήκος της.

2. Καθορίζεται ζώνη παραλίας πλάτους 10 μέτρων, για να εξυπηρετούνται οι σκοποί της § 3 του άρθρου 2 του ν. 2971/2001.

3. Η επιτροπή διαπίστωσε ότι δεν υφίσταται παλαιός αιγιαλός.

Το παρόν συντάχθηκε σε τέσσερα (4) αντίτυπα, τριών σελίδων το καθένα και υπογράφεται ως ακολούθως:

Η Επιτροπή

Ο Πρόεδρος	Τα μέλη
ΔΗΜΗΤΡΙΟΣ ΝΤΑΟΥΛΑΣ	ΙΩΑΝΝΑ ΑΡΓΙΑΔΙΤΗ
	ΠΑΝΑΓΙΩΤΗΣ ΠΟΛΙΤΗΣ

ΕΠΙΚΥΡΩΝΕΤΑΙ
με την υπ' αριθμ. 26431/1662
απόφαση Π.Δ.Ε.
Πάτρα 14-4-08
Ο ΓΕΝΙΚΟΣ ΓΡΑΜΜΑΤΕΑΣ Π.Δ.Ε.
ΣΠΥΡΟΣ ΣΠΥΡΙΔΩΝ

ΕΛΛΗΝΙΚΗ ΔΗΜΟΚΡΑΤΙΑ
ΠΕΡΙΦΕΡΕΙΑ ΔΥΤΙΚΗΣ ΕΛΛΑΔΑΣ
ΝΟΜΟΣ ΑΙΤΩΛ/ΝΙΑΣ

ΕΝΔΙΑΦΕΡΟΜΕΝΟΣ: ΤΖΕΦΡΙΟΣ ΔΗΜΗΤΡΙΟΣ
ΕΡΓΟ: ΚΑΘΟΡΙΣΜΟΣ ΟΡΙΟΓΡΑΜΜΩΝ ΑΙΓΙΑΛΟΥ ΚΑΙ ΠΑΡΑΛΙΑΣ
ΘΕΣΗ: "ΠΛΑΚΕΣ" ΒΟΝΙΤΣΑ (ΑΚΡΩΤΗΡΙΟ ΓΕΛΑΔΑ)

ΜΕΛΕΤΗΤΗΣ: ΒΟΥΛΓΑΡΗ ΑΝΑΣΤΑΣΙΑ

ΘΕΜΑ ΣΧΕΔΙΟΥ: ΤΟΠΟΓΡΑΦΙΚΟ

ΑΡΙΘΜΟΣ ΣΧΕΔΙΟΥ: Τ/1

ΚΛΙΜΑΚΑ: 1:500
ΧΡΟΝΟΣ ΜΕΛΕΤΗΣ: ΑΠΡΙΛΙΟΣ 2007

ΜΕΘΟΔΟΣ ΣΥΝΤΑΞΗΣ:
ΕΠΙΓΕΙΑ
ΟΡΘΟΓΩΝΙΕΣ ΣΥΝΤΕΤΑΓΜΕΝΕΣ

ΒΟΥΛΓΑΡΗ ΑΝΑΣΤΑΣΙΑ

ΕΘΝΙΚΟ ΤΥΠΟΓΡΑΦΕΙΟ
Για τεχνικούς λόγους στο σχεδιάγραμμα, έγινε σμίκρυνση, κατά ποσοστό 82%

Αριθμ. 1369 (3)

Κήρυξη ως αναδασωτέας έκτασης εμβαδού 0,108 στρέμ. στη θέση Καλογεράκος, Περιφέρειας Τοπικού Διαμερίσματος Φαναριού, του Δήμου Ιθώμης, του Νομού Καρδίτσας.

Ο ΓΕΝΙΚΟΣ ΓΡΑΜΜΑΤΕΑΣ
ΠΕΡΙΦΕΡΕΙΑΣ ΘΕΣΣΑΛΙΑΣ

Έχοντας υπόψη:

1. Τις διατάξεις του άρθρου 117 παρ. 3 του Συντάγματος της Ελλάδας.

2. Τις διατάξεις του ν. 3200/1955 «Περί διοικητικής αποκεντρώσεως, όπως αυτές τροποποιήθηκαν μεταγενέστερα».

3. Τις διατάξεις του ν. 2503/1997 «Διοίκηση, Οργάνωση, Στελέχωση Περιφέρειας κ.λπ.».

4. Τις διατάξεις του ν. 998/1979 Περί προστασίας των Δασών και των Δασικών εν γένει εκτάσεων της Χώρας και ειδικότερα

α) του άρθρου 41 παρ. 1 όπως συμπληρώθηκε με το άρθρο 1 παρ. 8 του ν. 3208/2003

β) του άρθρου 38 παρ. 1

5. Τις υπ' αριθμ. 160417/1180/8.7.1980 και 182447/3049/24.9.1980 διαταγές του Υπ. Γεωργίας.

6. Την υπ' αριθμ. 5851/22.6.2007(Φ.Ε.Κ.1157/Β/10.7.2007) απόφαση Γενικού Γραμματέα Περιφέρειας Θεσσαλίας «Μεταβίβαση αρμοδιοτήτων κ.λπ.».

7. Την υπ' αριθμ. 2597/17.4.2008 πρόταση του αρμόδιου Δασαρχείου Καρδίτσας σχετικά με την κήρυξη ως αναδασωτέας της αναφερόμενης στο θέμα έκτασης, αποφασίζουμε:

Κηρύσσουμε ως αναδασωτέα δημόσια δασική έκταση εμβαδού 0,108 στρμ. (εκατόν οκτώ τ.μ.). Η έκταση αυτή, που βρίσκεται στη θέση Καλογεράκος, περιφέρειας Τ.Δ. Φαναριού του Δήμου Ιθώμης, του Νομού Καρδίτσας απεικονίζεται με στοιχεία 1-2-3-4-1 στο προσαρτημένο στην παρούσα απόφασή μας διάγραμμα το οποίο αποτελεί αναπόσπαστο μέρος αυτής και έχει όρια:

Ανατολικά: Δημόσιο δάσος Φαναριού

Δυτικά: Δημόσιο δάσος Φαναριού

Βόρεια: Δημόσιο δάσος Φαναριού

Νότια: Δημόσιο δάσος Φαναριού


Σκοποί της κήρυξης της ανωτέρω έκτασης ως αναδασωτέας είναι, η διατήρηση του δασικού χαρακτήρα αυτής, ο αποκλεισμός διάθεσής της για άλλη χρήση και η αποκατάσταση της καταστραφείσης από παράνομη εκχέρσωση δασικής βλάστησης.


Η απόφαση αυτή να δημοσιευθεί στην Εφημερίδα της Κυβερνήσεως.


Καρδίτσα, 23 Απριλίου 2008

Με εντολή Γενικού Γραμματέα Περιφέρειας
Ο Διευθυντής
ΧΡΗΣΤΟΣ ΚΑΡΑΜΑΓΚΙΟΛΑΣ

ΕΘΝΙΚΟ ΤΥΠΟΓΡΑΦΕΙΟ
Για τεχνικούς λόγους στο σχεδιογράφημα, έγινε σμίκρυνση, κατά ποσοστό 55%

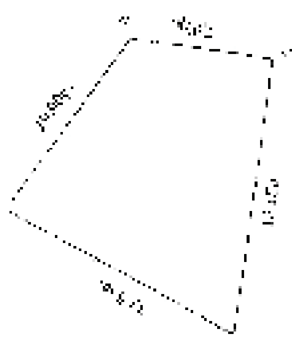

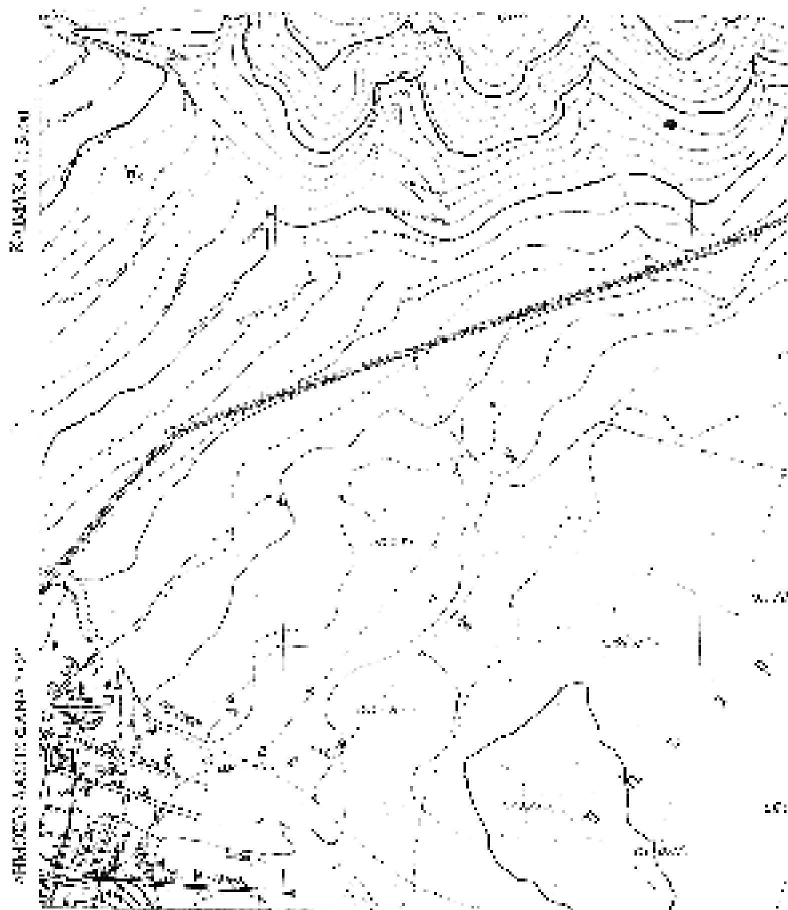

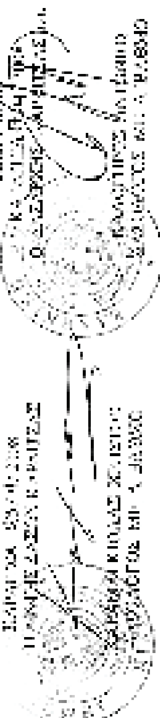

Αριθμ. 1297 (4)

Κήρυξη δημοτικής δασικής έκτασης 0,315 στρεμ. ως αναδασωτέας, στη θέση «Παλιούρι» οικισμού Βελίκας, Δ.Δ. Μελιβοίας, Δήμου Μελιβοίας.

Ο ΓΕΝΙΚΟΣ ΓΡΑΜΜΑΤΕΑΣ
ΠΕΡΙΦΕΡΕΙΑΣ ΘΕΣΣΑΛΙΑΣ

Έχοντας υπόψη:

1. Τις διατάξεις του ν. 2503/1997 «περί διοικητικής αποκέντρωσης».

2. Την υπ' αριθμ. 5851/10.7.2007 (ΦΕΚ 1157/2007/τ.Β΄) απόφαση Γ.Γ. Περιφ. Θεσσαλίας «περί εξουσιοδότησης των Προϊσταμένων της Περιφέρειας, των Δ/ντών Δασών των Νομών, των Δασαρχών κ.λπ. να υπογράφουν με εντολή του».

3. Τις διατάξεις των άρθρων 38 παρ. 1 και 41 παρ. 1 και 3 του ν. 998/1979 «περί προστασίας των δασών κ.λπ.».

4. Τις α) 160417/1180/8.7.1980 και β) 182447/3049/24.9.1980 Δ/γές του Υπουργείου Γεωργίας σχετικές με την κήρυξη εκτάσεων ως αναδασωτέων.

5. Την υπ' αριθμ. 961/12.3.2008 αναφορά του Δασαρχείου Αγιας, με την οποία προτείνεται η κήρυξη της δημοτικής δασικής έκτασης των 0,315 στρεμ., που βρίσκεται στη θέση «Παλιούρι» περιοχής οικισμού Βελίκας Δ.Δ. Μελιβοίας, Δήμου Μελιβοίας, ως αναδασωτέας, αποφασίζουμε:

Κηρύσσουμε ως αναδασωτέα δημοτική δασική έκταση εμβαδού 0,315 στρεμ., της οποίας η βλάστηση καταστράφηκε λόγω πυρκαγιάς στη θέση «Παλιούρι», περιοχής οικισμού Βελίκας Δ.Δ. Μελιβοίας, Δήμου Μελιβοίας και η οποία ορίζεται:

ΑΝΑΤΟΛΙΚΑ: Λωρίδα δημοτικής δασικής έκτασης (δρυός & αειφύλλων πλατύφυλλων).

ΔΥΤΙΚΑ: Ελαιοπερίβολο.

ΒΟΡΕΙΑ: Λωρίδα δημοτικής δασικής έκτασης (δρυός & αειφύλλων πλατύφυλλων).

ΝΟΤΙΑ: Ελαιοπερίβολο.

Η ανωτέρω έκταση απεικονίζεται στο διάγραμμα του Δασαρχείου ΄Αγιας το οποίο αποτελεί αναπόσπαστο τμήμα της παρούσης.

Σκοποί της κήρυξης της ανωτέρω έκτασης ως αναδασωτέας, είναι η διατήρηση του δασικού χαρακτήρα αυτής, ο αποκλεισμός διάθεσής της για άλλη χρήση και η αποκατάσταση της καταστραφείσης δασικής βλάστησης. (Η έκταση πριν την πυρκαγιά καλύπτονταν από δρύ & αείφυλλα πλατύφυλλα).

Λάρισα, 16 Απριλίου 2008


Με εντολή Γενικού Γραμματέα Περιφέρειας
Ο Προϊστάμενος
ΓΕΩΡΓΙΟΣ ΠΑΡΑΣΧΟΣ

ΤΟΠΟΓΡΑΦΙΚΟ ΔΙΑΓΡΑΜΜΑ

Δημοτικής Δασικής Έκτασης στη θέση "Παλιούρι " οικισμού Βελίκας Δ.Δ. Μελιβοίας Δήμου Μελιβοίας που κάηκε στις 6-12-2007
Εμβαδόν: Ε= 315 τμ
Έδαφος:Αμμοαργιλλώδες
Κλίση:50%
Έκθεση: Δυτική
Κλίμακα: 1:500

ΕΘΝΙΚΟ ΤΥΠΟΓΡΑΦΕΙΟ
Για τεχνικούς λόγους στο σχεδιάγραμμα, έγινε σμίκρυνση, κατά ποσοστό 78%



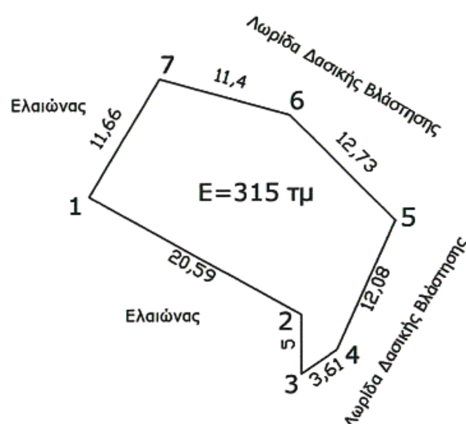

Συντεταγμένες σημείων

α/α	x	y
1.	401447.0000	4399151.0000
2.	401465.0000	4399141.0000
3.	401465.0000	4399136.0000
4.	401468.0000	4399138.0000
5.	401473.0000	4399149.0000
6.	401464.0000	4399158.0000
7.	401453.0000	4399161.0000

Απόσπασμα Χάρτη ΓΥΣ 1:50000
Θέση εκχερσωθείσας και καταληφθείσας έκτασης



Η Συντάκτης
Ταμουρίδου Σοφία
Δασοπόνος

ΘΕΩΡΗΘΗΚΕ
Αγιά 7/3/2008
Ο Δασάρχης Αγιάς
α/α



Δήμητρα Κατσικάτσου
Δασολόγος

ΘΕΩΡΗΘΗΚΕ
Λάρισα 16/4/2008
Ο Προϊστάμενος της
Δ/νσης Δασών Ν. Λάρισας



Γεώργιος Παράσχος
Δασολόγος

Αριθμ. 1684 (5)

Κήρυξη ως αναδασωτέας έκτασης εμβαδού 190,20 τ.μ. στη θέση «Βάλτος» περιφέρειας Δ.Δ. Σεργούλας, Δήμου Ευπαλίου, του Νομού Φωκίδας.

Ο ΓΕΝΙΚΟΣ ΓΡΑΜΜΑΤΕΑΣ
ΠΕΡΙΦΕΡΕΙΑΣ ΣΤΕΡΕΑΣ ΕΛΛΑΔΑΣ

Έχοντας υπόψη:

1. Τις διατάξεις των άρθρων 24 παρ. 1 και 117 παρ. 3 του Συντάγματος.

2. Τις διατάξεις του ν. 2503/1997 «Διοίκηση, οργάνωση, στελέχωση της Περιφέρειας, ρύθμιση θεμάτων για την τοπική αυτοδιοίκηση και άλλες διατάξεις» (ΦΕΚ 107 Α΄).

3.Τις διατάξεις του ν. 998/1979 «Περί προστασίας των δασών και των δασικών εν γένει εκτάσεων της χώρας» (ΦΕΚ 289 Α΄) όπως τροποποιήθηκαν με τον ν. 3208/2003 (ΦΕΚ 303 Α΄) και συγκεκριμένα:

α) του άρθρου 41 παρ. 1

β) του άρθρου 38 παρ. 1

4. Τις διαταγές του Υπουργείου Αγροτικής Ανάπτυξης και τροφίμων:

α) 160417/1180/8.7.1980

β) 182447/3049/24.9.1980

5. Την υπ' αριθμ. 2594/31.5.2007 (Φ.Ε.Κ./Α΄/957/14.6.2007) απόφαση του Γ.Γ.Π.Σ.Ε. που αναφέρεται στη παροχή εξουσιοδότησης του δικαιώματος υπογραφής «Με εντολή Γενικού Γραμματέα» στους προϊσταμένους των Δασικών Υπηρεσιών.

6. Την υπ' αριθμ. 561/28.3.2008 πρόταση του Δασαρχείου Λιδωρικίου από την οποία προκύπτει ότι η έκταση που αναφέρεται στο θέμα είχε κατά το χρόνο καταστροφής της, που έγινε από παράνομη εκχέρσωση και στη συνέχεια την ανέγερση αυθαιρέτων κατασκευών, τη φύτευση οπωροφόρων δένδρων και τη βαθμίδωση του εδάφους με λιθοδέματα, κατά την περίοδο 1970 έως Μάρτιος 2007, Δασικό χαρακτήρα κατά την έννοια του άρθρου 3 παρ. 2 του ν. 998/1979 όπως τροποποιήθηκε με το άρθρο 1 του ν. 3208/2003 καλυπτόμενη κυρίως από σχίνους και ως εκ τούτου επιβάλλεται η κήρυξή της ως αναδασωτέας.

7. Την υπ' αριθμ. 658/4.4.2008 αναφορά και σύμφωνη γνώμη της Δ/νσης Δασών Ν. Φωκίδας, αποφασίζουμε:

Κηρύσσουμε ως αναδασωτέα τη Δημόσια δασική έκταση, εμβαδού 190,20 τ.μ. στη θέση «Βάλτος» περιφέρειας Δ.Δ. Σεργούλας, Δήμου Ευπαλίου, του Νομού Φωκίδας, με σκοπό, αφ' ενός μεν τη διατήρηση του δασικού της χαρακτήρα, ώστε να αποκλειστεί η διάθεσή της για άλλο προορισμό, αφ' ετέρου δε την επαναδημιουργία της δασικής βλάστησης με φυσική αναγέννηση. Προσδιορίζεται από τα στοιχεία: Α-Β-Γ-Δ-Ε-Ζ-Η-Θ-Ι-Κ-Λ-Μ-Α όπως φαίνεται στο συνημμένο διάγραμμα το οποίο αποτελεί αναπόσπαστο μέρος της αποφάσεως αυτής και έχει όρια:

Ανατολικά: Με δασική έκταση (αριθ. 460/2007 πράξη χαρακτηρισμού).

Δυτικά: Με την επαρχιακή οδό Γλυφάδα - Παραλία Σεργούλα.

Βόρεια: Με δασική έκταση (αριθ. 460/2007 πράξη χαρακτηρισμού).

Νότια: Με δασική έκταση (αριθ. 460/2007 πράξη χαρακτηρισμού).

Η απόφαση αυτή ισχύει από της κοινοποιήσεώς της αρμοδίως και προ της δημοσιεύσεώς της στην Εφημερίδα της Κυβερνήσεως (άρθρο 37 ν. 3200/1955).

Επιτρέπεται υποβολή κατ' αυτής αίτησης ακύρωσης στο Σ.τ.Ε. μέσα σε προθεσμία εξήντα (60) ημερών, που αρχίζει από την επομένη της δημοσίευσής της (άρθρο 46 π.δ. 18/1989).

Από τις διατάξεις της απόφασης αυτής δεν προκαλείται δαπάνη σε βάρος του Κρατικού Προϋπολογισμού.


Η απόφαση αυτή να δημοσιευθεί στην Εφημερίδα της Κυβερνήσεως.

Λαμία, 23 Απριλίου 2008

Με εντολή Γενικού Γραμματέα Περιφέρειας
Ο Διευθυντής κ.α.α.
ΒΑΣΙΛΙΚΗ ΧΡΙΣΤΟΠΟΥΛΟΥ

ΤΟΠΟΓΡΑΦΙΚΟ ΔΙΑΓΡΑΜΜΑ

Δημόσιας δασικής έκτασης εμβαδού 190,20 τ.μ. στη θέση "Βάλτος" Δ.Δ. Σεργούλας Δήμου Ευπαλίου της οποίας η βλάστηση καταστράφηκε μεταξύ της περιόδου 1970 - Μάρτιος 2007.

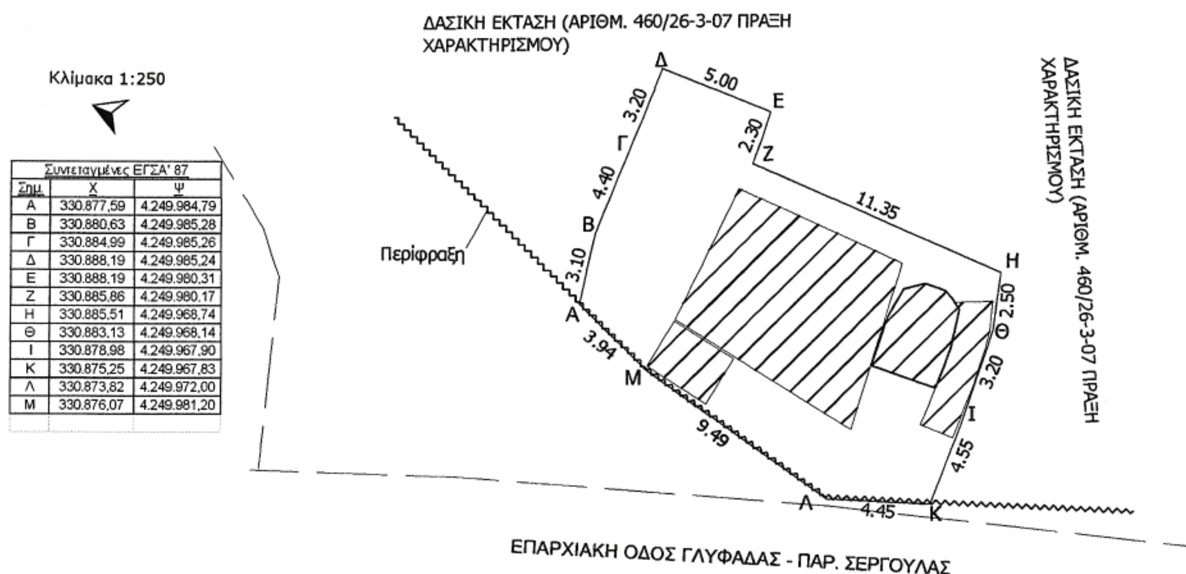

Συντεταγμένες ΕΓΣΑ' 87		
Σημ.	Χ	Ψ
Α	330.877,59	4.249.984,79
Β	330.880,63	4.249.985,28
Γ	330.884,99	4.249.985,26
Δ	330.888,19	4.249.985,24
Ε	330.888,19	4.249.980,31
Ζ	330.885,86	4.249.980.17
Η	330.885,51	4.249.968,74
Θ	330.883,13	4.249.968,14
Ι	330.878,98	4.249.967,90
Κ	330.875,25	4.249.967,83
Λ	330.873,82	4.249.972,00
Μ	330.876,07	4.249.981,20

Συρραμμένα αποσπάσματα χάρτη Γ.Υ.Σ (Φ.Χ. 6218/1 & 6218/2)
Κλίμακα 1: 5.000

ΥΠΟΜΝΗΜΑ

Θέση δημόσιας δασικής έκτασης
Εμβαδόν (Α-Β-Γ-...-Λ-Μ-Α)=190,20 τ.μ.
Θέση:"Βάλτος" Δ.Δ. Σεργούλας Δήμου Ευπαλίου

Αυθαίρετες κατασκευές

ΕΘΝΙΚΟ ΤΥΠΟΓΡΑΦΕΙΟ
Για τεχνικούς λόγους στο σχεδιάγραμμα, έγινε σμίκρυνση, κατά ποσοστό 78%

Ανήκει στην αριθμ. 1684/2008 απόφασή μας ΘΕΩΡΗΘΗΚΕ Λαμία 23-4-2008 Με εντολή Γενικού Γραμματέα Π.Σ.Ε. Ο Δ/ντής Δασών Περιφέρειας Σ.α.α. Βασ. Χριστοπούλου	ΕΛΕΓΧΘΗΚΕ Λιδωρίκι 28-3-2008 Ο Δασάρχης ΙΩ... Π. ΚΑΛΛΙΑΝΤΕΡΗΣ ΔΑΣΟΛΟΓΟΣ ΠΕ, ΜΕ Α' Βαθμό	Λιδωρίκι 28-3-2008 Ο Συντάκτης Μηνάς Ι. Χ... Δασολόγος ΠΕ2